

UCHWAŁA NR XXXV/314/2021
RADY MIASTA I GMINY BUK

z dnia 30 listopada 2021 r.

w sprawie miejscowego planu zagospodarowania przestrzennego terenów położonych w Buku przy ulicach Dworcowej i Przykop

Na podstawie art. 18 ust. 2 pkt 5 ustawy z dnia 8 marca 1990 r. o samorządzie gminnym (t.j. Dz. U. z 2021 r., poz. 1372 z późn. zm.) i art. 20 ust. 1 ustawy z dnia 27 marca 2003 r. o planowaniu i zagospodarowaniu przestrzennym (t.j. Dz. U. z 2021 r., poz. 741 z późn. zm.) Rada Miasta i Gminy Buk uchwala, co następuje:

§ 1. 1. Uchwala się miejscowy plan zagospodarowania przestrzennego terenów położonych w Buku przy ulicach Dworcowej i Przykop, zwany dalej „planem”, stwierdzając, iż nie narusza on ustaleń Studium uwarunkowań i kierunków zagospodarowania przestrzennego miasta i gminy Buk, uchwalonego uchwałą Nr XII/96/2019 Rady Miasta i Gminy Buk z dnia 29 października 2019 r.

2. Załączniki do uchwały stanowią:

- 1) część graficzna planu w skali 1:1000, zwana dalej „rysunkiem planu” - *załącznik nr 1*;
- 2) rozstrzygnięcie Rady Miasta i Gminy Buk o sposobie rozpatrzenia uwag do projektu planu - *załącznik nr 2*;
- 3) rozstrzygnięcie Rady Miasta i Gminy Buk o sposobie realizacji, zapisanych w planie inwestycji z zakresu infrastruktury technicznej, które należą do zadań własnych gminy oraz zasadach ich finansowania, zgodnie z przepisami o finansach publicznych - *załącznik nr 3*.
- 4) zbiór danych przestrzennych dotyczących planu - *załącznik nr 4*.

3. Granice obszaru objętego planem określono na rysunku planu.

§ 2. Ilekroć w uchwale jest mowa o:

- 1) działce – należy przez to rozumieć działkę budowlaną w rozumieniu ustawy o planowaniu i zagospodarowaniu przestrzennym;
- 2) nieprzekraczalnej linii zabudowy – należy przez to rozumieć linię ograniczającą teren, na którym ustala się usytuowanie budynku z dopuszczeniem wysunięcia poza tę linię na odległość nie większą niż 1,5 m okapów, gzymsów i schodów zewnętrznych;
- 3) powierzchni całkowitej zabudowy – należy przez to rozumieć sumę powierzchni całkowitej kondygnacji nadziemnych wszystkich budynków na działce budowlanej;
- 4) tablicy informacyjnej – należy przez to rozumieć element systemu informacji gminnej, oświatowej, turystycznej, przyrodniczej, edukacji ekologicznej i innej wymaganej przepisami odrębnymi;

§ 3. Ustala się następujące przeznaczenie terenów:

- 1) teren zieleni urządzonej, oznaczony symbolem ZP;
- 2) teren infrastruktury technicznej - elektroenergetyka, oznaczony symbolem E;
- 3) teren drogi publicznej, klasy zbiorczej, oznaczony symbolem KDZ.

§ 4. Ustala się następujące zasady ochrony i kształtowania ładu przestrzennego:

- 1) zakaz budowy ogrodzeń pełnych i składających się z przęseł wykonanych z prefabrykatów betonowych od strony dróg publicznych;
- 2) zakaz lokalizacji urządzeń reklamowych;
- 3) dopuszczenie lokalizacji szyldów wolnostojących o wysokości do 3 m i o maksymalnej łącznej powierzchni na jednej działce nieprzekraczającej 2 m² lub na ogrodzeniu o maksymalnej łącznej powierzchni na jednej działce nieprzekraczającej 2 m²;

- 4) dopuszczenie lokalizacji tablic informacyjnych wolnostojących o wysokości do 3 m i o maksymalnej łącznej powierzchni na jednej działce nieprzekraczającej 4 m² lub umieszczanych na ogrodzeniu o maksymalnej łącznej powierzchni na jednej działce nieprzekraczającej 4 m².

§ 5. Ustala się następujące zasady ochrony środowiska, przyrody i krajobrazu kulturowego:

- 1) zakaz lokalizacji przedsięwzięć mogących zawsze znacząco oddziaływać na środowisko w rozumieniu przepisów odrębnych, z wyłączeniem inwestycji celu publicznego;
- 2) zakaz lokalizacji przedsięwzięć mogących potencjalnie znacząco oddziaływać na środowisko w rozumieniu przepisów odrębnych, z wyłączeniem inwestycji celu publicznego;
- 3) nakaz zachowania, na terenie ZP, dopuszczalnych poziomów hałasu wymaganych dla terenów rekreacyjno-wypoczynkowych, zgodnie z przepisami odrębnymi.

§ 6. W zakresie terenów wymagających określenia zasad ochrony dziedzictwa kulturowego i zabytków oraz dóbr kultury ustala się:

- 1) nakaz prowadzenia badań archeologicznych podczas prac ziemnych przy realizacji inwestycji związanych z zabudowaniem i zagospodarowaniem terenu zgodnie z przepisami odrębnymi;
- 2) roboty budowlane prowadzone w obrębie północnej granicy planu oraz przy ceglanym murze, otaczającym zespół kościoła pw. Św. Stanisława Biskupa i Męczennika w Buku, położonym w ścisłej granicy założenia urbanistycznego wpisanego do rejestru zabytków pod nr 2548/A z dnia 08.02.1956 r. oraz 806/Wlkp/A z dnia 26.07.2010 r. wymagają uzyskania pozwolenia właściwego miejscowo konserwatora zabytków.

§ 7. W zakresie wymagań wynikających z potrzeb kształtowania przestrzeni publicznych, dopuszcza się wprowadzenie powierzchni biologicznie czynnej na wolnych od utwardzenia powierzchniach terenów dróg publicznych, z uwzględnieniem przebiegu projektowanych sieci infrastruktury technicznej.

§ 8. Nie ustala się zasad kształtowania krajobrazu.

§ 9. 1. Dla terenu ZP ustala się następujące parametry i wskaźniki kształtowania zabudowy oraz zagospodarowania terenu:

- 1) teren zieleni urządzonej;
- 2) zakaz lokalizacji budynków;
- 3) dopuszczenie lokalizacji obiektów sportu i rekreacji;
- 4) dopuszczenie lokalizacji placu utwardzonego;
- 5) dopuszczenie lokalizacji obiektów małej architektury oraz sieci i urządzeń infrastruktury technicznej;
- 6) dopuszczenie lokalizacji tymczasowych obiektów budowlanych;
- 7) minimalną powierzchnię terenu biologicznie czynnego – 60% powierzchni działki;
- 8) maksymalna wysokość budowli jako obiektów wolnostojących do 8,0 m liczona od powierzchni terenu w miejscu posadowienia do najwyższego punktu konstrukcji;
- 9) dopuszczenie lokalizacji dojeżdż, dojazdów, miejsc postojowych, ścieżek rowerowych i ścieżek pieszo-rowerowych;
- 10) minimalną powierzchnię nowo wydzielanych działek – 3000m², przy czym dopuszcza się wydzielenie działek o powierzchni mniejszej niż 3000m², wyłącznie dla obiektów i urządzeń infrastruktury technicznej.

2. Dla terenu E ustala się następujące parametry i wskaźniki kształtowania zabudowy oraz zagospodarowania terenu:

- 1) dopuszczenie budowy, przebudowy, montażu, rozbiórki i remontu sieci i urządzeń infrastruktury technicznej;
- 2) dopuszczenie lokalizacji tymczasowych obiektów budowlanych;
- 3) wskaźnik intensywności zabudowy od 0 do 0,8 liczony jako stosunek powierzchni całkowitej zabudowy do powierzchni działki budowlanej;
- 4) maksymalną powierzchnię zabudowy – 80% powierzchni działki;
- 5) minimalną powierzchnię terenu biologicznie czynnego – 10% powierzchni działki;

- 6) dachy dowolne;
- 7) maksymalna wysokość budowli jako obiektów wolnostojących do 4,0 m liczona od powierzchni terenu w miejscu posadowienia do najwyższego punktu konstrukcji;
- 8) dopuszczenie lokalizacji dojazdów;
- 9) minimalną powierzchnię nowo wydzielanych działek – 70 m².

§ 10. W zakresie granic i sposobów zagospodarowania terenów lub obiektów podlegających ochronie, na podstawie odrębnych przepisów, ustala się nakaz uwzględnienia zapisów koncesji nr 14/2001/Ł z dnia 14.11.2017 r. na poszukiwanie i rozpoznawanie złóż ropy naftowej i gazu ziemnego oraz wydobywanie ropy naftowej i gazu ziemnego ze złóż w obszarze "Pniewy - Stęszew", ważnej do dnia 14.11.2047 r. lub koncesji aktualnie obowiązującej, ustalonej na podstawie przepisów odrębnych.

§ 11. 1. Nie ustala się szczegółowych zasad i warunków scalania i podziału nieruchomości objętych planem.

2. Nie wyznacza się granic obszarów wymagających przeprowadzenia scaleń i podziałów nieruchomości.

§ 12. W zakresie szczególnych warunków zagospodarowania terenów oraz ograniczeń w ich użytkowaniu, w tym zakazu zabudowy ustala się:

- 1) nakaz zastosowania rozwiązań zamiennych w przypadku wystąpienia kolizji inwestycji z urządzeniami drenażu melioracyjnego;
- 2) dopuszczenie zastosowania środków ochrony w postaci np. barier akustycznych, zieleni izolacyjnej, rozwiązań konstrukcyjno-materiałowych i funkcjonalnych poszczególnych obiektów i terenów w celu zmniejszenia emisji hałasu z dróg.

§ 13. Ustala się następujące zasady modernizacji, rozbudowy i budowy systemów komunikacji i infrastruktury technicznej:

- 1) w zakresie systemów komunikacji:
 - a) teren drogi publicznej, klasy zbiorczej, oznaczony symbolem KDZ, o szerokości zgodnej z rysunkiem planu,
 - b) nakaz wyznaczenia miejsc postojowych dla pojazdów zaopatrzonych w kartę parkingową, zgodnie z przepisami odrębnymi;
- 2) obsługę komunikacyjną terenów z drogi publicznej KDZ oraz dróg publicznych zlokalizowanych poza granicami planu;
- 3) dopuszczenie remontu, budowy, przebudowy i rozbudowy sieci i urządzeń infrastruktury technicznej;
- 4) podłączenie do projektowanej i istniejącej sieci wodociągowej;
- 5) nakaz zapewnienia przeciwpożarowego zaopatrzenia w wodę do zewnętrznego gaszenia pożarów oraz dróg pożarowych, zgodnie z przepisami odrębnymi;
- 6) odprowadzanie ścieków bytowych do sieci kanalizacji sanitarnej,
- 7) zagospodarowanie wód opadowych i roztopowych:
 - a) do sieci kanalizacji deszczowej, a w przypadku braku możliwości przyłączenia do sieci, zgodnie z przepisami odrębnymi,
 - b) z powierzchni utwardzonych poprzez zastosowanie urządzeń odwadniających oraz odprowadzających wodę, zgodnie z przepisami odrębnymi;
- 8) nakaz stosowania przy pozyskiwaniu ciepła dla celów grzewczych i technologicznych paliw charakteryzujących się najniższymi wskaźnikami emisyjnymi z dopuszczeniem wprowadzania odnawialnych źródeł energii, o mocy nie przekraczającej 100 kW z wyłączeniem elektrowni wiatrowych;
- 9) zasilanie w energię elektryczną z istniejącej i projektowanej sieci elektroenergetycznej;
- 10) zasilanie w energię gazową z istniejącej i projektowanej sieci gazowej;
- 11) postępowanie z odpadami zgodnie z przepisami odrębnymi.

§ 14. Nie ustala się sposobów i terminów tymczasowego zagospodarowania, urządzenia i użytkowania terenów.

§ 15. Ustala się stawkę służącą naliczeniu jednorazowych opłat, o jakich mowa w art. 36 ust. 4 ustawy o planowaniu i zagospodarowaniu przestrzennym, w wysokości 30% dla terenów objętych planem.


§ 16. Wykonanie uchwały powierza się Burmistrzowi Miasta i Gminy Buk.

§ 17. Uchwała wchodzi w życie po upływie 14 dni od dnia jej ogłoszenia w Dzienniku Urzędowym Województwa Wielkopolskiego.

Załącznik nr 1 do Uchwały Nr XXXV/314/2021 Rady Miasta i Gminy Buk
z dnia 30 listopada 2021 r., ogłoszonej w Dzienniku Urzędowym
Województwa Wielkopolskiego z r. poz.

SKALA 1:1000

10 0 10 20 30 m

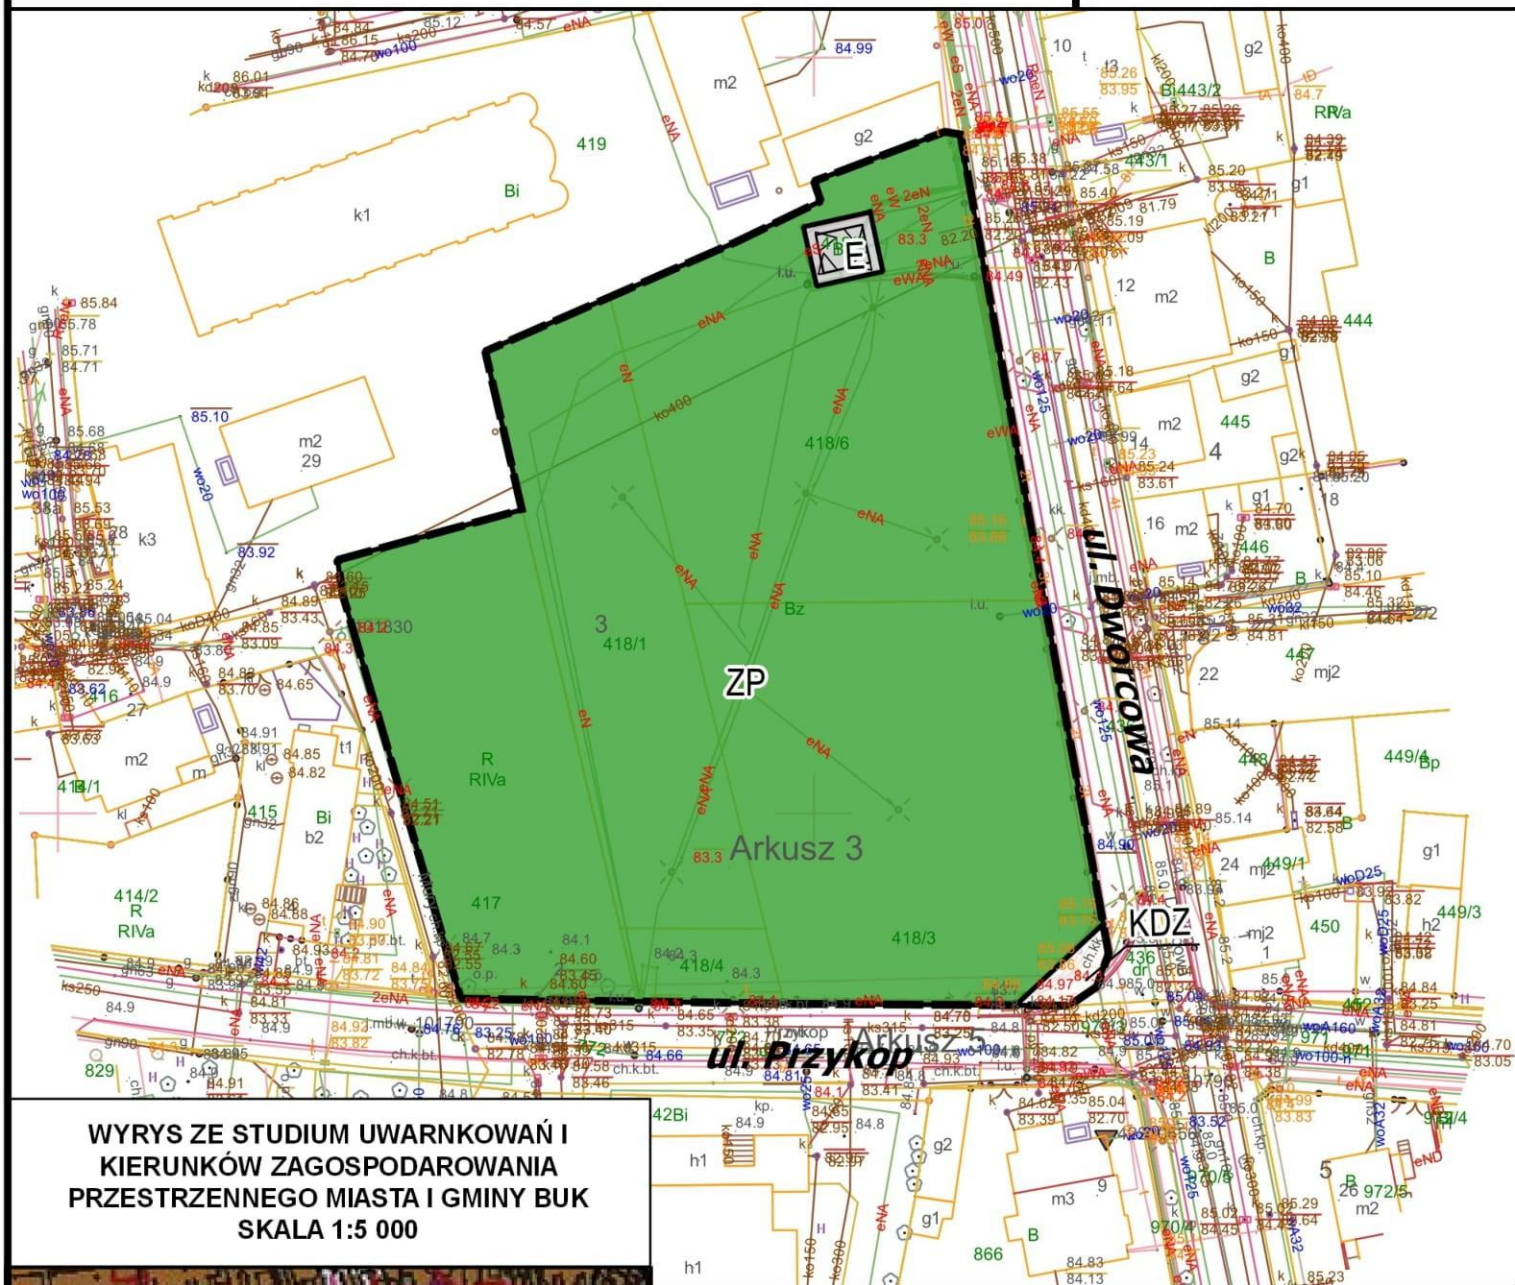

— granica obszaru objętego planem
M1 - tereny zabudowy wielofunkcyjnej śródmiejskiej

Oznaczenia:

- granica obszaru objętego planem
- linie rozgraniczające tereny o różnym przeznaczeniu i różnych zasadach zagospodarowania
- △△ nieprzekraczalne linie zabudowy

Przeznaczenie terenów:

- ZP - teren zieleni urządzonej
- E - teren infrastruktury technicznej - elektroenergetyka
- KDZ - teren drogi publicznej, klasy zbiorczej

Rozstrzygnięcie Rady Miasta i Gminy Buk o sposobie rozpatrzenia uwag do projektu planu

Na podstawie art. 20 ust 1 ustawy z dnia 27 marca 2003 r. o planowaniu i zagospodarowaniu przestrzennym (t.j. Dz. U. z 2021 r., poz. 741 z późn. zm.) Rada Gminy Miasta i Gminy Buk rozstrzyga, co następuje:

§ 1. Projekt miejscowego planu zagospodarowania przestrzennego terenów położonych w Buku przy ulicach Dworcowej i Przykop wyłożono do publicznego wglądu w dniach od 16 września 2021 r. do 8 października 2021 r., termin składania uwag został wyznaczony na dzień 25 października 2021 r. W przedmiotowym terminie nie wniesiono uwag. Rozstrzygnięcie o sposobie rozpatrzenia uwag wniesionych do wyłożonego do publicznego wglądu projektu miejscowego planu zagospodarowania przestrzennego jest bezprzedmiotowe.

Rozstrzygnięcie Rady Miasta i Gminy Buk o sposobie realizacji, zapisanych w planie inwestycji z zakresu infrastruktury technicznej, które należą do zadań własnych gminy oraz zasadach ich finansowania, zgodnie z przepisami o finansach publicznych

Na podstawie art. 20 ust. 1 ustawy z dnia 27 marca 2003 r. o planowaniu i zagospodarowaniu przestrzennym (t.j. Dz. U. z 2021 r., poz. 741 z późn. zm.) Rada Miasta i Gminy Buk rozstrzyga co następuje:

§ 1. Sposób realizacji zapisanych w miejscowym planie zagospodarowania przestrzennego inwestycji z zakresu infrastruktury technicznej i drogowej.

1. Zadania w zakresie realizacji dróg publicznych przewidzianych w planie, prowadzić będą właściwe jednostki gminne.

2. Zadania w zakresie infrastruktury technicznej prowadzić będą właściwe przedsiębiorstwa, w kompetencji których leży rozwój sieci: wodociągowej i kanalizacji sanitarnej, energetycznej, gazociągowej i ciepłej, zgodnie z miejscowym planem zagospodarowania przestrzennego oraz na podstawie przepisów odrębnych.

3. Zadania w zakresie gospodarki odpadami realizowane będą zgodnie z miejscowym planem zagospodarowania na podstawie przepisów odrębnych.

4. Za podstawę przyjęcia do realizacji zadań określonych w miejscowym planie zagospodarowania przestrzennego, które należą do zadań własnych gminy, stanowić będą zapisy Wieloletniej Prognozy Finansowej Miasta i Gminy Buk.

5. Określenie terminów przystąpienia i zakończenia realizacji tych zadań, ustalone będzie według kryteriów i zasad przyjętych przy konstruowaniu Wieloletniej Prognozy Finansowej Miasta i Gminy Buk.

6. Inwestycje realizowane mogą być etapowo w zależności od wielkości środków przeznaczonych na inwestycje.

§ 2. Finansowanie inwestycji z zakresu infrastruktury technicznej i drogowej, określonych w miejscowym planie zagospodarowania przestrzennego, odbywać się będą poprzez:

1. Wydatki z budżetu gminy.

2. Współfinansowanie środkami zewnętrznymi, poprzez budżet gminy – w ramach m.in.;

1) dotacji unijnych,

2) dotacji samorządu województwa,

3) dotacji i pożyczek z funduszy celowych,

4) kredytów i pożyczek bankowych,

5) innych środków zewnętrznych.

3. Udział inwestorów w finansowaniu w ramach porozumień o charakterze cywilno-prawnym lub w formie partnerstwa publiczno-prywatnego, a także właścicieli nieruchomości.

Załącznik Nr 4 do uchwały Nr XXXV/314/2021
Rady Miasta i Gminy Buk
z dnia 30 listopada 2021 r.
Zalacznik4.xml

Zbiór danych przestrzennych dotyczących planu

w sprawie miejscowego planu zagospodarowania przestrzennego terenów położonych w Buku przy ulicach Dworcowej i Przykop

Rada Miasta i Gminy Buk w dniu 29 września 2020 r. podjęła Uchwałę Nr XXI/176/2020 w sprawie przystąpienia do sporządzenia miejscowego planu zagospodarowania przestrzennego terenów położonych w Buku przy ulicach Dworcowej i Przykop, co stało się podstawą do przeprowadzenia procedury planistycznej uchwalenia miejscowego planu zagospodarowania przestrzennego, zgodnie z art. 17 ustawy z dnia 27 marca 2003 r. o planowaniu i zagospodarowaniu przestrzennym.

Ogłoszenie Burmistrza Miasta i Gminy Buk o przystąpieniu do opracowania planu ukazało się w dniu 1 grudnia 2020 r. w prasie miejscowej, wskazując o możliwości składania wniosków do przedmiotowego planu w terminie 21 dni od dnia publikacji. Obwieszczenie Burmistrza Miasta i Gminy Buk nr GP.6721.11.2020 o przystąpieniu do opracowania planu zostało wywieszone w dniu 1 grudnia 2020 r. na tablicy ogłoszeń Urzędu Miasta i Gminy w Buku, wskazując o możliwości składania wniosków do przedmiotowego planu w terminie 21 dni od dnia wywieszenia obwieszczenia. Jednocześnie zawiadomieniem z dnia 1 grudnia 2020 r. nr GP.6721.11.2020 poinformowano organy i instytucje właściwe do opiniowania i uzgodnienia projektu, o podjęciu przedmiotowej uchwały i możliwości składania uwag do projektu planu w terminie 21 dni od dnia otrzymania zawiadomienia.

W ustalonym terminie wpłynęło 9 wniosków od organów i instytucji właściwych do opiniowania i uzgodnienia projektu planu. Burmistrz Miasta i Gminy Buk podjął rozstrzygnięcie o sposobie uwzględnienia zebranych wniosków.

Następnie został opracowany projekt miejscowego planu zagospodarowania przestrzennego wraz z prognozą oddziaływania na środowisko oraz prognozą skutków finansowych uchwalenia miejscowego planu zagospodarowania przestrzennego. Projekt planu szczegółowo określił zasady zagospodarowania przestrzennego poprzez wprowadzenie wskaźników i parametrów kształtowania zabudowy oraz poprzez określenie poszczególnych funkcji zagospodarowania terenów.

Projekt miejscowego planu zagospodarowania przestrzennego, pismami z dnia 11 marca 2021 r. oraz 28 kwietnia 2021 r. nr GP.6721.11.2020 został przekazany właściwym organom do zaopiniowania i uzgodnienia.

W związku z wniesieniem uwag do projektu miejscowego planu zagospodarowania przestrzennego przez organy i instytucje właściwe do uzgadniania i opiniowania planu, dokonano stosownych zmian w jego ustaleniach i ponownie przekazano projekt planu pismami z dnia 24 czerwca 2021 r. nr GP.6721.11.2020 właściwym instytucjom i organom do zaopiniowania i uzgodnienia.

Projekt planu został wyłożony do publicznego wglądu w dniach od 16 września 2021 r. do 8 października 2021 r. Termin składania uwag został wyznaczony na dzień 25 października 2021 r. Dyskusja publiczna nad przyjętymi w projekcie planu rozwiązaniami odbyła się w dniu 5 października 2021 r. w Sali Miejskiej w Buku. W wyznaczonym terminie nie wpłynęły uwagi.

Stosownie do art. 67a ust. 5 ustawy z dnia 27 marca 2003r. o planowaniu i zagospodarowaniu przestrzennym, utworzony został w postaci elektronicznej załącznik nr 4 do uchwały stanowiący zbiór danych przestrzennych i obejmujący następujące dane przestrzenne:

- 1) lokalizację przestrzenną obszaru objętego aktem w postaci wektorowej w obowiązującym państwowym systemie odniesień przestrzennych;
- 2) atrybuty zawierające informacje o akcie;
- 3) część graficzną aktu w postaci cyfrowej reprezentacji z nadaną georeferencją w obowiązującym państwowym systemie odniesień przestrzennych.

Zgodnie z art. 15 ust. 1 ustawy z dnia 27 marca 2003 r. o planowaniu i zagospodarowaniu przestrzennym (t.j. Dz. U. z 2021, poz. 741 z późn. zm.) wójt, burmistrz albo prezydent miasta sporządza projekt planu miejscowego, zawierający część tekstową i graficzną, zgodnie z zapisami studium oraz z przepisami odrębnymi, odnoszącymi się do obszaru objętego planem, wraz z uzasadnieniem. W uzasadnieniu przedstawia się w szczególności:

- 1) *sposób realizacji wymogów wynikających z art. 1 ust. 2-4;*
- 2) *zgodność z wynikami analizy, o której mowa w art. 32 ust. 1, wraz z datą uchwały rady gminy, o której mowa w art. 32 ust. 2;*
- 3) *wpływ na finanse publiczne, w tym budżet gminy.";*

Przy sporządzaniu niniejszego planu spełniono wymogi wynikające z przepisów art. 1 ust. 2-4 ustawy o planowaniu i zagospodarowaniu przestrzennym (t.j. Dz. U. z 2021 r., poz. 741 z późn. zm.). W szczególności uwzględniono w ustaleniach planu zagadnienia określone w art. 1 ust. 2 pkt. 1) - 13) ustawy:

1) wymagania ładu przestrzennego, w tym urbanistyki i architektury poprzez wprowadzenie w projekcie planu ustaleń w zakresie zasad ochrony i kształtowania ładu przestrzennego, zaproponowanie podziału funkcjonalnego oraz określenie zasad kształtowania zabudowy oraz wskaźników zagospodarowania wyznaczonych terenów;

2) walory architektoniczne i krajobrazowe poprzez określenie zasad kształtowania zabudowy oraz wskaźników zagospodarowania wyznaczonych terenów;

3) wymagania ochrony środowiska, w tym gospodarowania wodami i ochrony gruntów rolnych i leśnych poprzez dokonanie szczegółowej analizy wszystkich zagadnień dotyczących ochrony środowiska w prognozie oddziaływania na środowisko oraz zawarcie w projekcie planu ustaleń w zakresie zasad ochrony środowiska i przyrody;

4) wymagania ochrony dziedzictwa kulturowego i zabytków oraz dóbr kultury współczesnej;

5) wymagania ochrony zdrowia oraz bezpieczeństwa ludzi i mienia, a także potrzeby osób ze szczególnymi potrzebami, poprzez wprowadzenie odpowiednich zapisów regulujących sposób zaopatrzenia w ciepło do celów grzewczych oraz wprowadzenie nakazu zapewnienia miejsc postojowych zaopatrzonych w kartę parkingową zgodnie z ustaleniami przepisów odrębnych;

6) walory ekonomiczne przestrzeni poprzez stworzenie układu urbanistycznego uwzględniającego istniejące uwarunkowania komunikacyjne oraz sieci infrastruktury technicznej;

7) prawo własności poprzez wykonanie analizy stanu własności terenu objętego planem oraz dostosowanie zagospodarowania do istniejących uwarunkowań prawnych, a także analizę wniosków do miejscowego planu;

8) potrzeby obronności i bezpieczeństwa państwa poprzez uzgodnienie projektu planu z właściwymi organami wojskowymi, ochrony granic oraz bezpieczeństwa państwa;

9) potrzeby interesu publicznego poprzez określenie możliwości lokalizacji inwestycji celu publicznego;

10) potrzeby w zakresie rozwoju infrastruktury technicznej, w szczególności sieci szerokopasmowych, poprzez wprowadzenie w projekcie planu ustaleń w zakresie zasad modernizacji, rozbudowy i budowy infrastruktury technicznej;

11) zapewnienie udziału społeczeństwa w pracach nad miejscowym planem zagospodarowania przestrzennego, w tym przy użyciu środków komunikacji elektronicznej;

12) zachowanie jawności i przejrzystości procedur planistycznych;

13) potrzebę zapewnienia odpowiedniej ilości i jakości wody do celów zaopatrzenia ludności.

Zagadnienia określone w art. 1 ust. 2 pkt 1) - 10) ustawy wprowadzono w formie ustaleń planu kształtujących przestrzeń obszaru objętego planem w sposób czytelny i przejrzysty, uwzględniając przebieg istniejących dróg oraz infrastruktury technicznej, a także stan władania gruntami.

Zapewnienie udziału społeczeństwa w pracach nad miejscowym planem zagospodarowania przestrzennego został zachowany na mocy art. 17 pkt 1), pkt 9), pkt 11) ustawy z dnia 27 marca 2003 r. o planowaniu i zagospodarowaniu przestrzennym (t.j. Dz. U. z 2021 r., poz. 741 z późn. zm.).

Podczas procedury planistycznej zachowano jej przejrzystość i jawność. Jednocześnie udzielano pełnej informacji osobom zainteresowanym o stopniu zaawansowania prac planistycznych i etapu procedury planistycznej. Instytucje i organy właściwe do opiniowania i uzgodnienia projektu były zawiadamiane pisemnie, stosownie do ich właściwości wraz ze wskazaniem terminu w jakim winny były się wypowiedzieć.

Plan szczegółowo określa zasady modernizacji, rozbudowy i budowy systemów infrastruktury technicznej, w tym sieci wodociągowej.

Zgodnie art. 1 ust. 3 ustawy o planowaniu i zagospodarowaniu przestrzennym (t.j. Dz. U. z 2021 r., poz. 741 z późn. zm.) ustalając przeznaczenie terenu lub określając potencjalny sposób zagospodarowania i korzystania z terenu, organ waży interes publiczny i interesy prywatne, w tym zgłaszane w postaci wniosków i uwag, zmierzające do ochrony istniejącego stanu zagospodarowania terenu, jak i zmian w zakresie jego zagospodarowania, a także analizy ekonomiczne, środowiskowe i społeczne.

Plan został opracowany w oparciu o zasadę zrównoważonego rozwoju, uwzględniając walory ekonomiczne, środowiskowe i społeczne. Opracowanie projektu poprzedzone zostało wykonaniem analizy poszczególnych komponentów. Na podstawie jej wyników opracowano projekt najkorzystniejszy z punktu widzenia ekonomicznego, społecznego i środowiskowego. Wnioski i uwagi składane do projektu planu zostały rozstrzygnięte zgodnie z właściwościami organów odpowiedzialnych za sporządzenie projektu planu.

Zgodnie art. 1 ust. 4 ustawy o planowaniu i zagospodarowaniu przestrzennym (t.j. Dz. U. z 2021 r., poz. 741 z późn. zm.) w przypadku sytuowania nowej zabudowy, uwzględnienie wymagań ładu przestrzennego, efektywnego gospodarowania przestrzenią oraz walorów ekonomicznych przestrzeni następuje poprzez:

1) kształtowanie struktur przestrzennych przy uwzględnieniu dążenia do minimalizowania transportochłonności układu przestrzennego;

Plan w większości wprowadza tereny zieleni urządzonej o stosunkowo niskiej transportochłonności. Teren objęty opracowaniem planu przylega do istniejącej sieci dróg publicznych.

2) lokalizowanie nowej zabudowy mieszkaniowej w sposób umożliwiający mieszkańcom maksymalne wykorzystanie publicznego transportu zbiorowego jako podstawowego środka transportu;

Obszar opracowania planu oddalony jest w odległości 1200 m od stacji kolejowej Buk, która jest zaliczona do stacji kolei metropolitalnej. Dojazd do centrum miasta Poznania linią kolejową zajmuje ok. 30 min.

3) zapewnianie rozwiązań przestrzennych, ułatwiających przemieszczanie się pieszych i rowerzystów;

Układ komunikacyjny przylegający do terenów objętych planem stanowi sieć dróg publicznych o szerokościach spełniających wymogi dla prawidłowego funkcjonowania, uwzględniając ruch pieszy i rowerowy.

4) dążenie do planowania i lokalizowania nowej zabudowy;

Opracowanie miejscowego planu zagospodarowania przestrzennego jest konieczne z uwagi na unormowanie zasad zagospodarowania przestrzennego. Wprowadzenie sposobu zagospodarowania o ściśle określonej funkcji, gabarytach i zasadach zagospodarowania przestrzennego jest jedynym narzędziem dla ochrony ładu przestrzennego. Brak przeprowadzenia procedury opracowania planu spowoduje chaotyczne zagospodarowanie terenu w oparciu o decyzje administracyjne.

Stosownie do art. 15 ust. 1 pkt 2) ustawy z dnia 27 marca 2003 r. o planowaniu i zagospodarowaniu przestrzennym (t.j. Dz. U. z 2021, poz. 741 z późn. zm.) w obecnej kadencji Rady Miasta i Gminy Buk nie podjęto stosownej uchwały. Rada Miasta i Gminy Buk podjęła uchwałę Nr XLVIII/361/2018 z dnia 28 września 2018 r. w sprawie aktualności Studium uwarunkowań i kierunków zagospodarowania przestrzennego oraz miejscowych planów zagospodarowania przestrzennego gminy Buk, na mocy której opracowano „Wyniki analizy zmian w zagospodarowaniu przestrzennym miasta i gminy Buk w latach 2014-2018”. Zgodnie z zaleceniami określonymi w dokumencie analizy zmian w zagospodarowaniu przestrzennym Miasta i Gminy Buk w latach 2014-2018, należy dążyć do zwiększenia powierzchni terenu gminy, dla których winny zostać opracowane miejscowe plany zagospodarowania przestrzennego, które przełożą się na zmniejszenie liczby wydawanych decyzji o warunkach zabudowy. Tym samym opracowanie przedmiotowego planu jest zasadne i zgodne z wynikami wskazanego powyżej dokumentu.

Stosownie do art. 15 ust. 1 pkt 3) ustawy z dnia 27 marca 2003 r. o planowaniu i zagospodarowaniu przestrzennym (t.j. Dz. U. z 2021, poz. 741 z późn. zm.) szczegółowy wpływ ustaleń planu na finanse

publiczne, w tym budżet gminy został określony w prognozie finansowej skutków uchwalenia miejscowego planu zagospodarowania przestrzennego.

Mając na względzie powyższe, projekt miejscowego planu zagospodarowania przestrzennego został przedłożony Radzie Miasta i Gminy Buk do uchwalenia.